

Schéma B/1

Standardní pracovní místo na pozemní komunikaci s malým dopravním zatížením.

příčná uzávěra jednostrannými směrovacími deskami
 odstup podélně 1 - 2 m
 příčně 0,6 - 1 m


podélná uzávěra oboustrannými směrovacími deskami
 odstup max. 10 m

příčná uzávěra jednostrannými směrovacími deskami
 odstup podélně 1 - 2 m
 příčně 0,6 - 1 m
 výstražná světla typu 1 na každé směrovací desce


1)
 užít dopravních značek a dopravních zařízení v případě souběžných parkovacích pruhů, chodníků a/nebo stezek pro cyklisty podle schémat B/16 až B/20

vzdálenosti v metrech

KAPR-16224/17020-00000
 POLICIE ČESKÉ REPUBLIKY
 KRAJSKÉ ŘEDITELSTVÍ POLICIE
 STŘEDOČESKÉHO KRAJE
 DOPRAVNÍ INSPEKCI PRÁHA VĚNOVA VÝCHOD
 198 17 PRAHA 9 - VINOHRÁ, MLÁDEŽNICKÁ UL. 36
 22.10.2020 per. J.

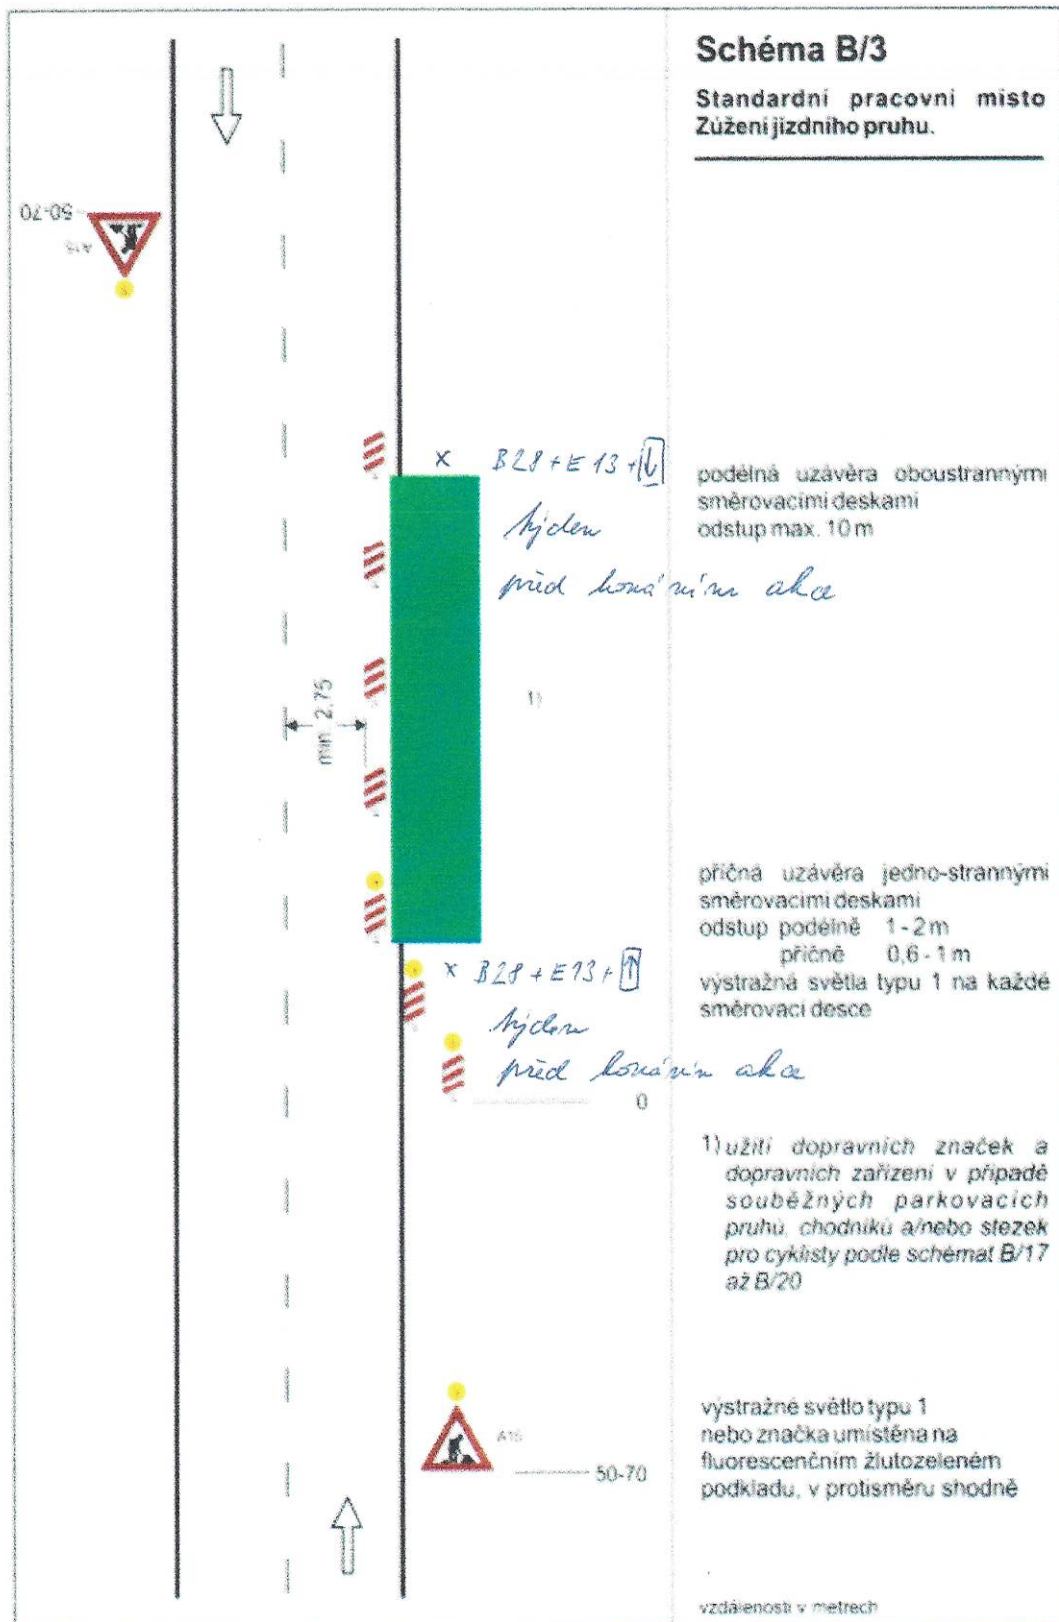


KRP-241613-2/2022-02ND6
 POLICIE ČESKÉ REPUBLIKY
 KRAJSKÉ ŘEDITELSTVÍ POLICIE
 STŘEDOČESKÉHO KRAJE
 DOPRAVNÍ INSPEKTORÁT PRAHA VENKOV-VÝCHOD
 190 17 PRAHA 9 - VIŠŇ, MLADÁ BOLESLAVSKÁ 3B
 2.11.2022 por. Jh

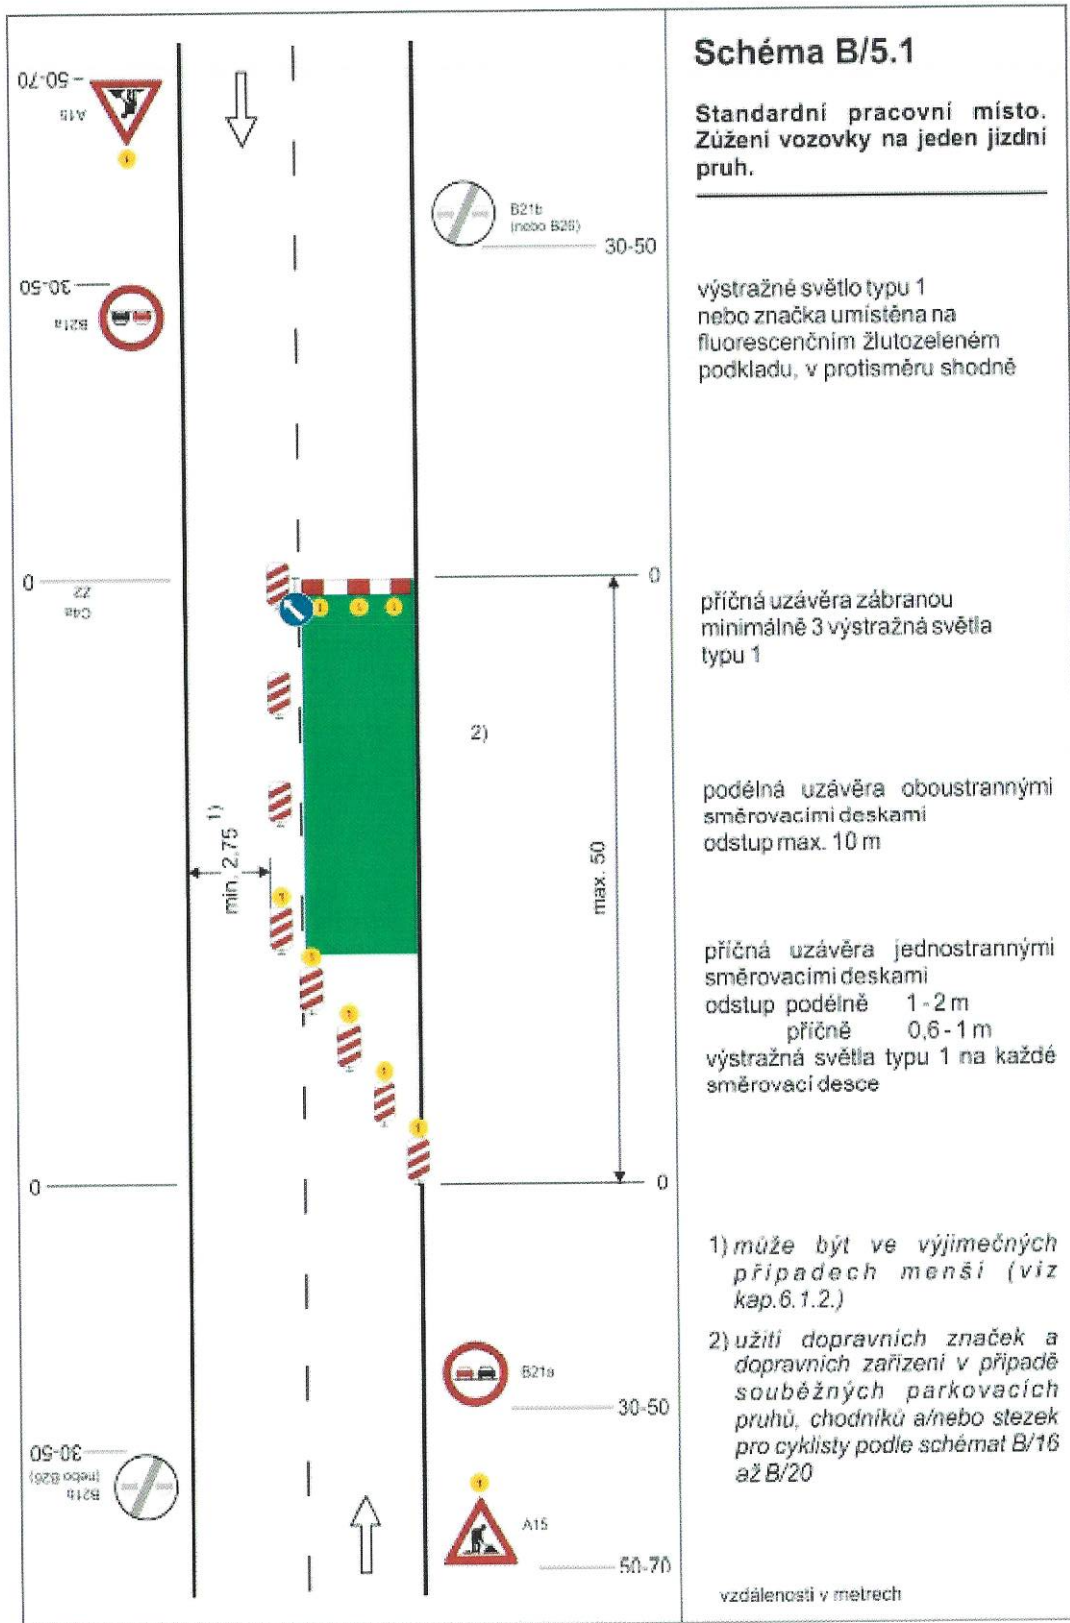


2005-241611/14-2022-020006
 POLICIE ČESKÉ REPUBLIKY
 KRAJSKÉ ŘEDITELSTVÍ POLICIE
 STŘEDOČESKÉHO KRAJE
 DOPRAVNÍ INSPEKTORÁT PRAHA VENKOV-VÝCHOD
 190 17 PRAHA 9 - VINOŘ, MLADOBOLESLAVSKÁ 38
 1. 11. 2022 por. Jls


Obrázek 1

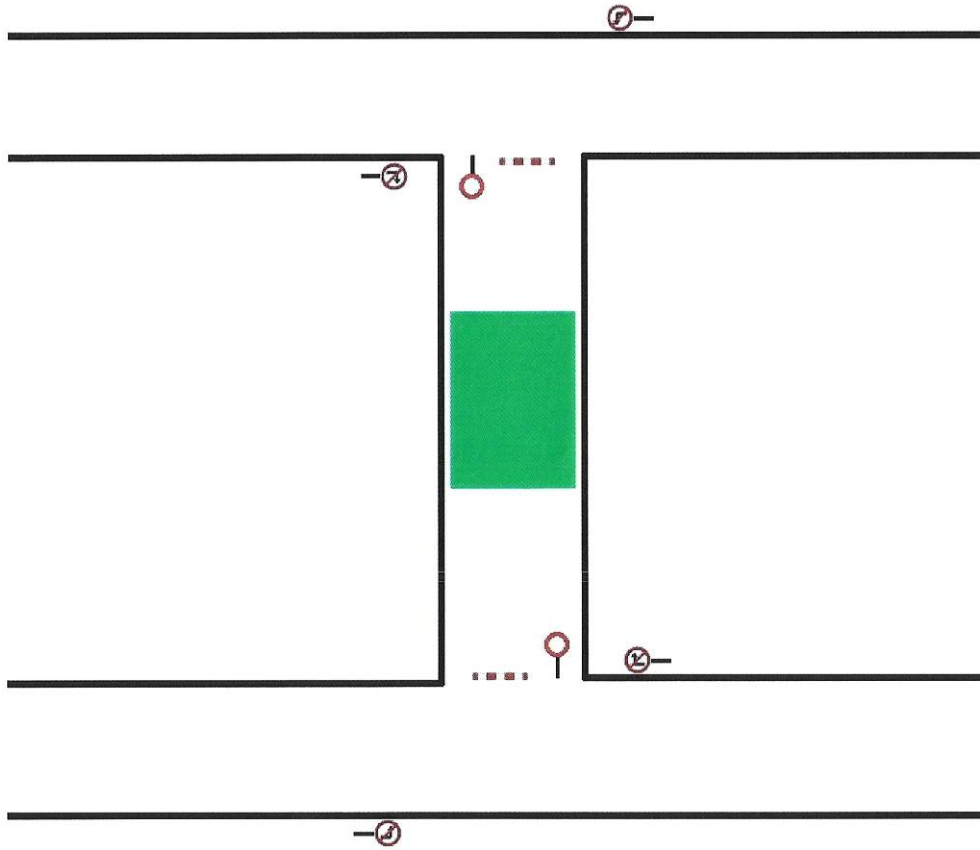

Obrázek 2

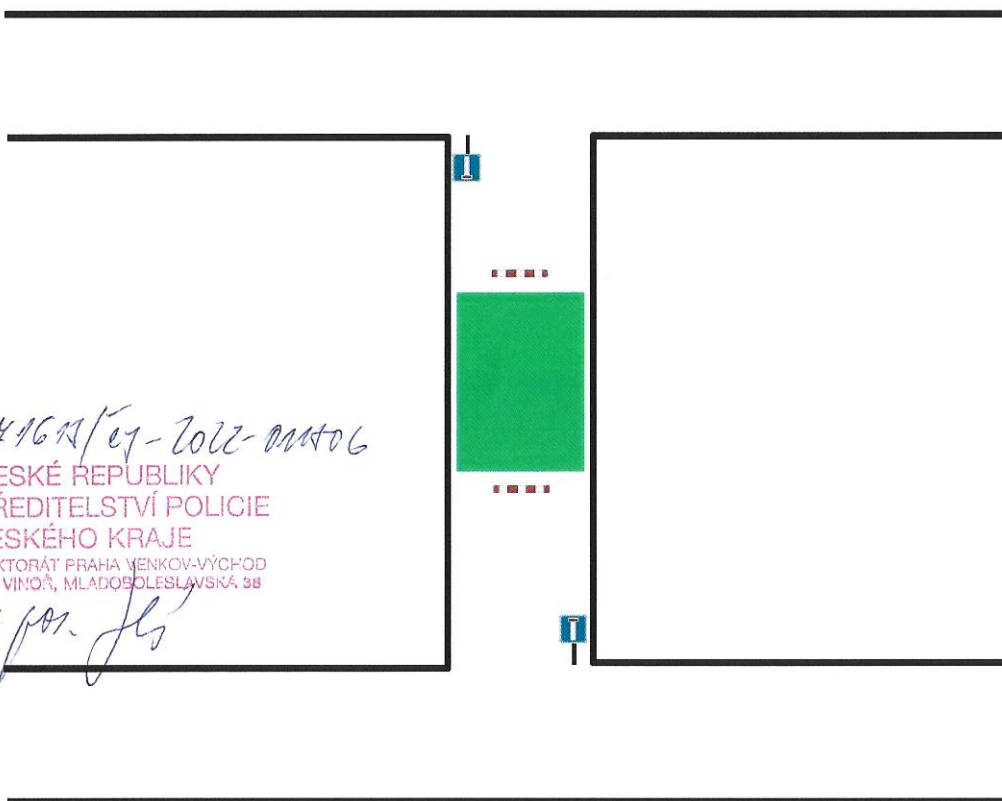

KRM-2416N/ey-2022-001106
POLICIE ČESKÉ REPUBLIKY
KRAJSKÉ ŘEDITELSTVÍ POLICIE
STŘEDOČESKÉHO KRAJE
DOPRAVNÍ INSPEKTORÁT PRAHA VENKOV-VÝCHOD
190 17 PRAHA 9 - VINOŘ, MLADOBĚSLAVSKÁ 3B
2. 11. 2022 por. Jls

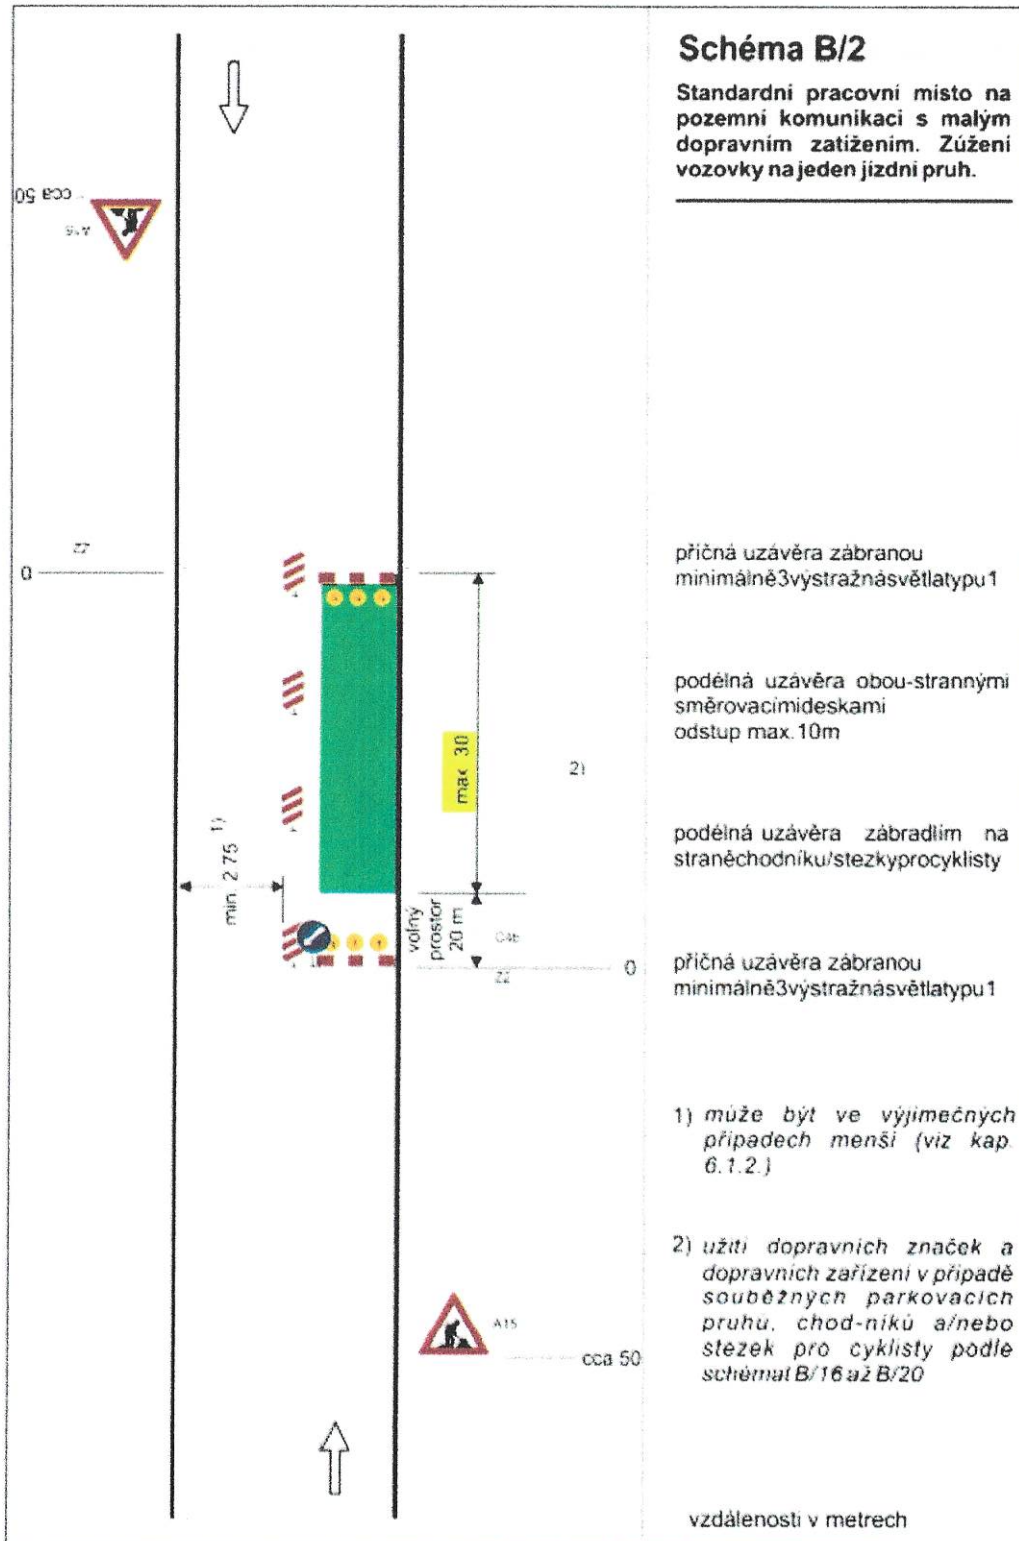

14015-260019/17-600-0100
 POLICIE ČESKÉ REPUBLIKY
 KRAJSKÉ ŘEDITELSTVÍ POLICIE
 STŘEDOČESKÉHO KRAJE
 DĚLNA VÍKOVÁ 196/17 PRAHA 9 - VIŠŇOV, MLADOBOLSLAVSKÁ 38
 22. 10. 2020

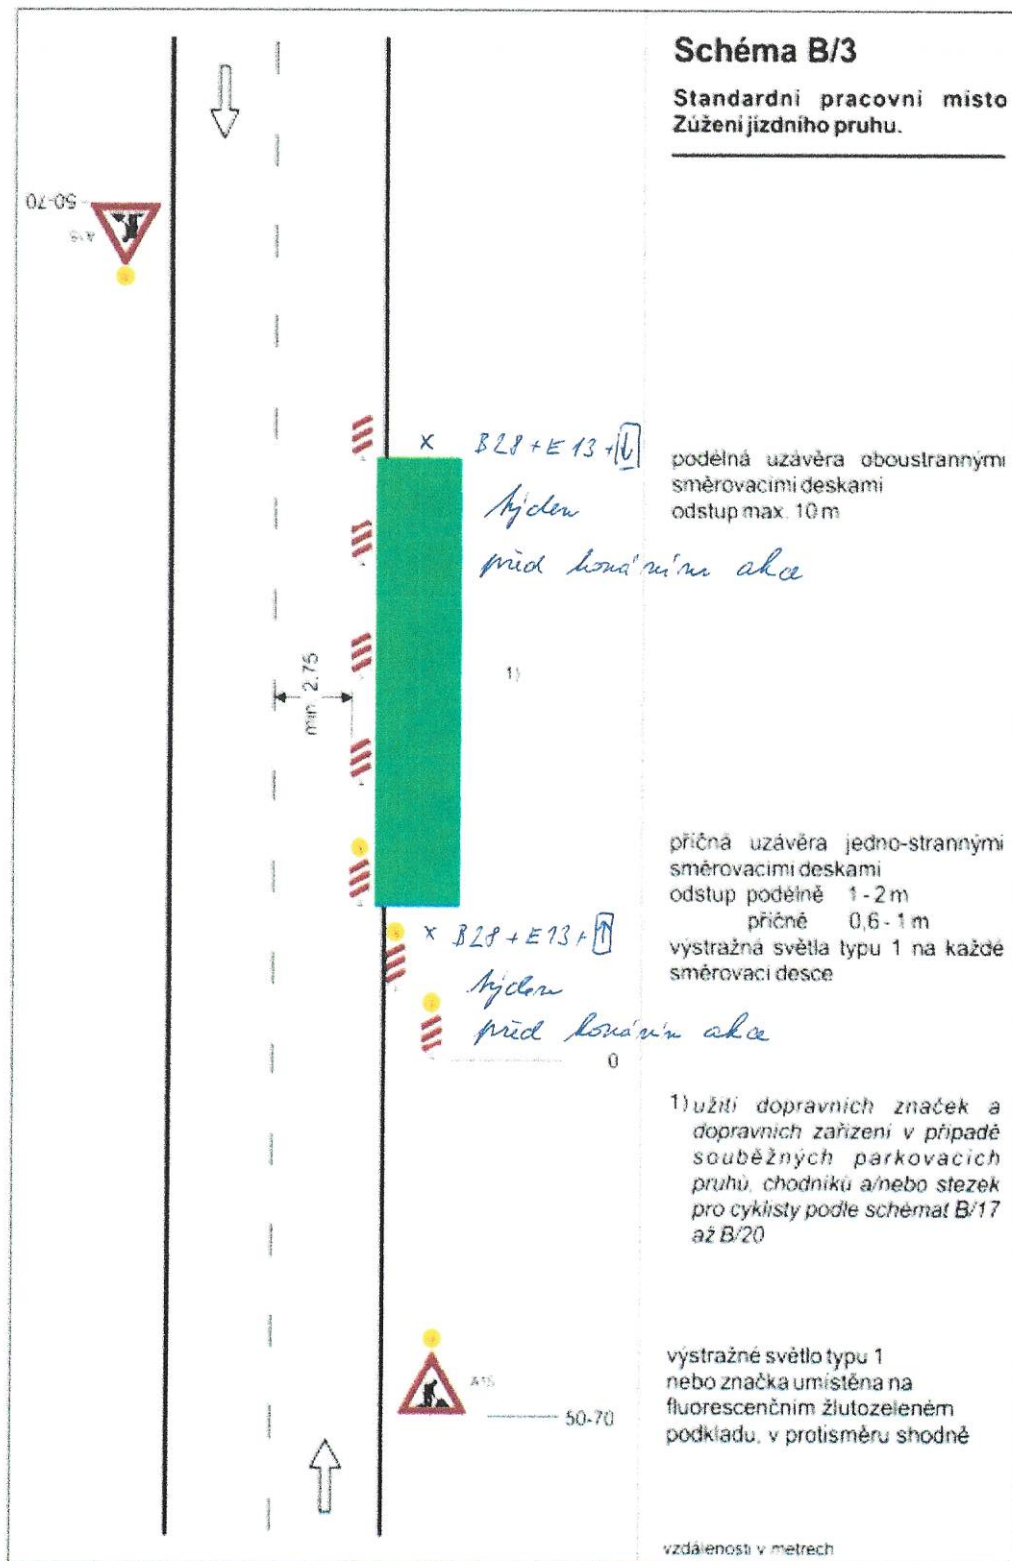


Schéma B/3
Standardní pracovní místo
Zúžení jízdního pruhu.

podélná uzávěra oboustrannými směrovacími deskami
 odstup max. 10 m


příčná uzávěra jedno-strannými směrovacími deskami
 odstup podélně 1-2 m
 příčně 0,6-1 m
 výstražná světla typu 1 na každé směrovací desce

1) užití dopravních značek a dopravních zařízení v případě souběžných parkovacích pruhů, chodníků a/nebo stezek pro cyklisty podle schémat B/17 až B/20

výstražné světlo typu 1 nebo značka umístěna na fluorescenčním žlutozeleném podkladu, v protisměru shodně

vzdálenosti v metrech

WPS-16 100400-000-0706
 POLICIE ČESKÉ REPUBLIKY
 KRAJSKÉ ŘEDITELSTVÍ POLICIE
 STŘEDOČESKÉHO KRAJE
 DOPRAVNÍ PRÁCE A ÚLOŽIŠTĚ POKRYVACÝCH
 199 17 PRAHA 6 - VITON, KRAJSKÉ ŘEDITELSTVÍ
20.6. 2008 p. J.

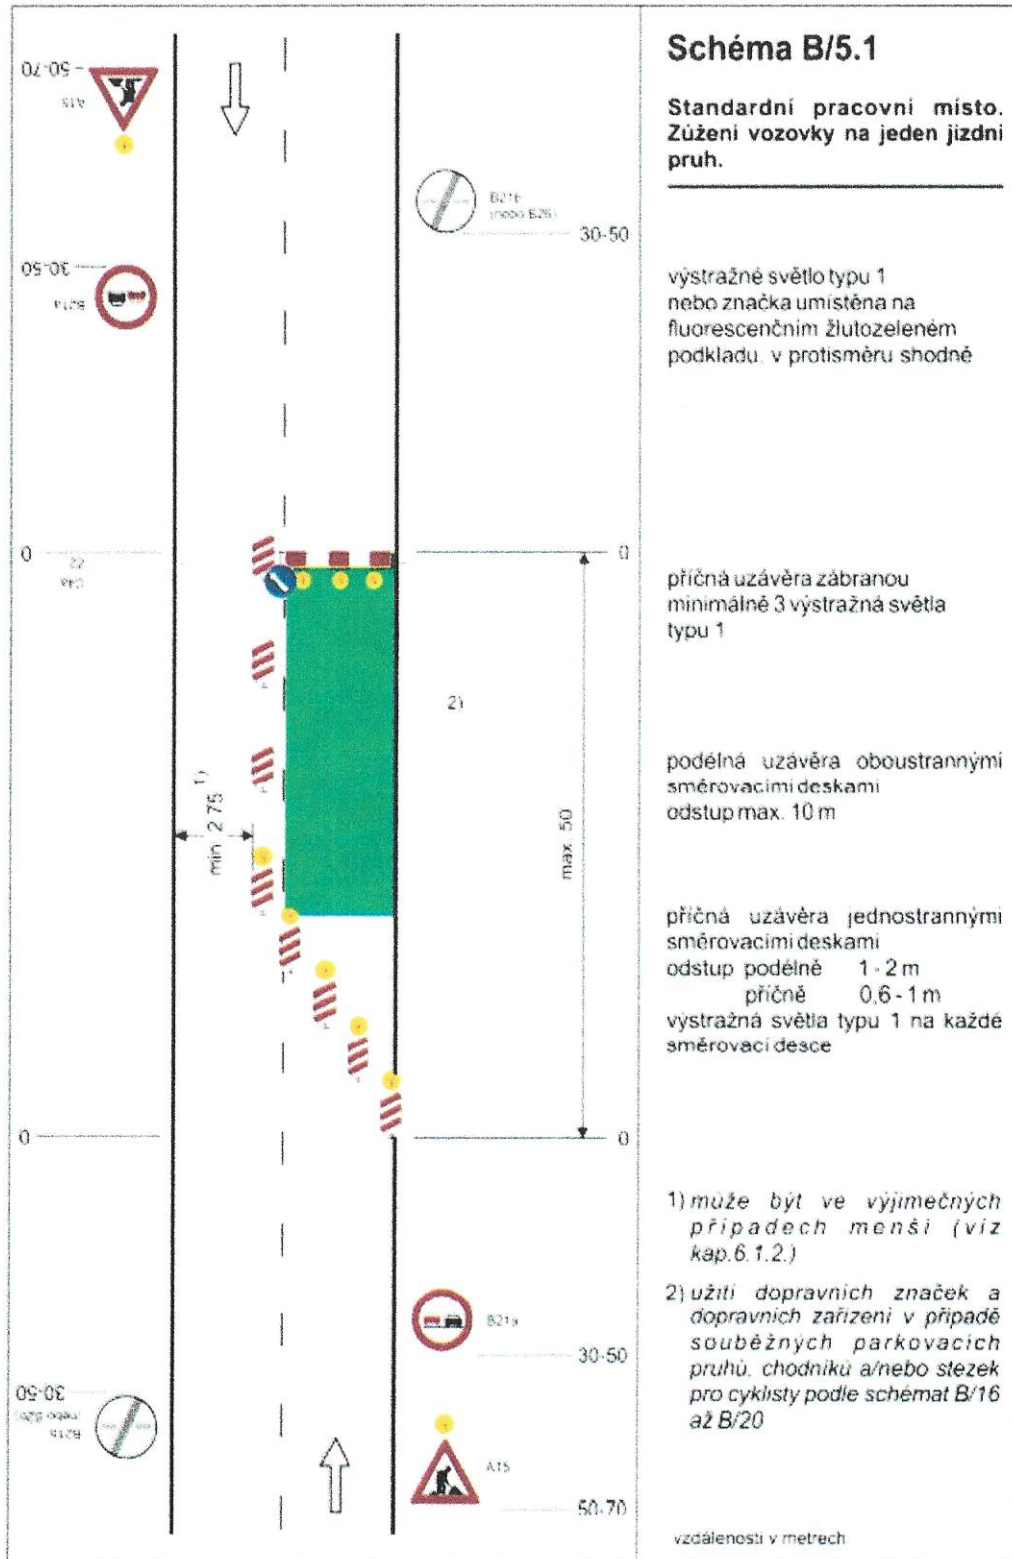


10003-26004/2017-0000-00000
 POLICIE ČESKÉ REPUBLIKY
 KRAJSKÉ ŘEDITELSTVÍ POLICIE
 STŘEDČESKÉHO KRAJE
 DOPRAVNÍ INSPEKCE TŘÍKOLÁŘI VEJKLOVÝCHOD
 158 17 Příbram 8 - křižovatka, tramvajová zastávka č. 38
 22. 10. 2017 per for

Schéma B/14.3

Standardní pracovní místo
v prostoru okružní křižovatky.

případně se zřizuje objížďka

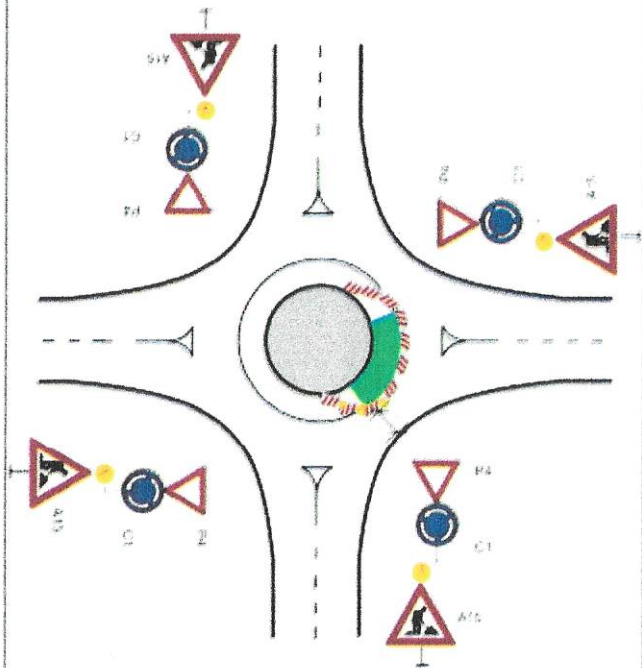

příčná uzávěra jednostrannými
směrovacími deskami
odstup podélně 1-2 m
příčně 0,6-1 m
vystražná světla typu 1 na každé
směrovací desce

podélná uzávěra jednostrannými
směrovacími deskami
odstup max. 10 m


vystražné světlo typu 1
nebo značka umístěna na
fluorescenčním žlutozeleném
podkladu, u ostatních vjezdů
shodně

1) minimální šířka se zjišťuje
pomocí vlečných křivek


vzdalenosti v metrech

10005-26223/17-1000-01006
POLICIE ČESKÉ REPUBLIKY
KRAJSKÉ ŘEDITELSTVÍ POLICIE
STŘEDOČESKÉHO KRAJE
DCPRAVNÍ NÁSTŘEJNÍK PRAHA VENKOV VÝCHOD
190 17 PRAHA 9 - VINOŘ, MLADOBŮZELAVSKÁ 36
12.10.2017 pro JAV

Obrázek 1

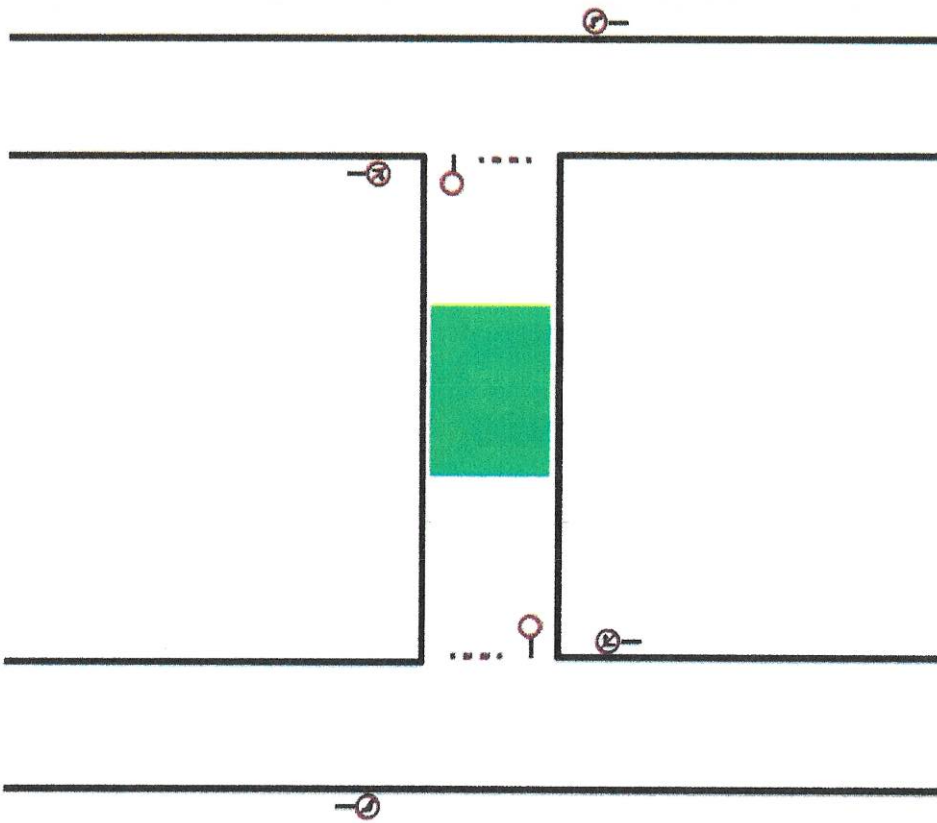

Obrázek 2

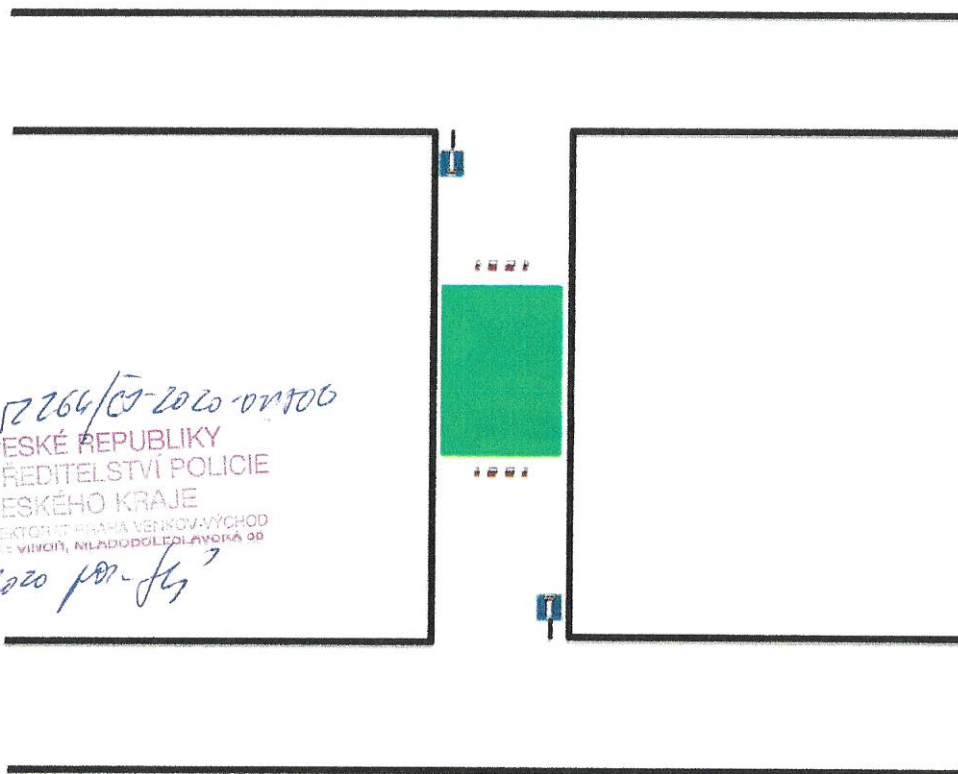

16KPS-252264/ČJ-2020-011706
POLICIE ČESKÉ REPUBLIKY
KRAJSKÉ ŘEDITELSTVÍ POLICIE
STŘEDOČESKÉHO KRAJE
DOPRAVNÍ INSPEKTORÁT PRAHA VENKOV-VÝCHOD
190 17 PRAHA 9 - VIŠŤOŇ, MLADOBOLSLAVSKÁ 99
22.10.2020 pm-fg?