
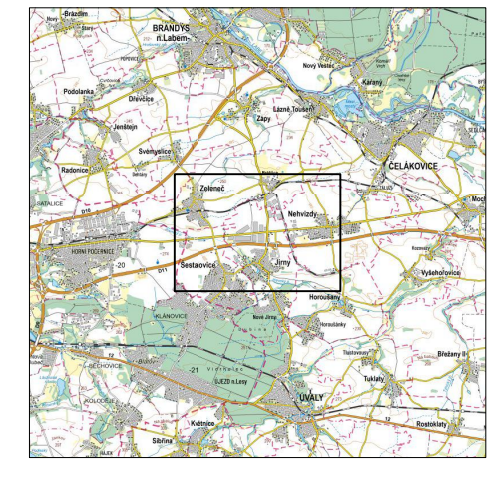


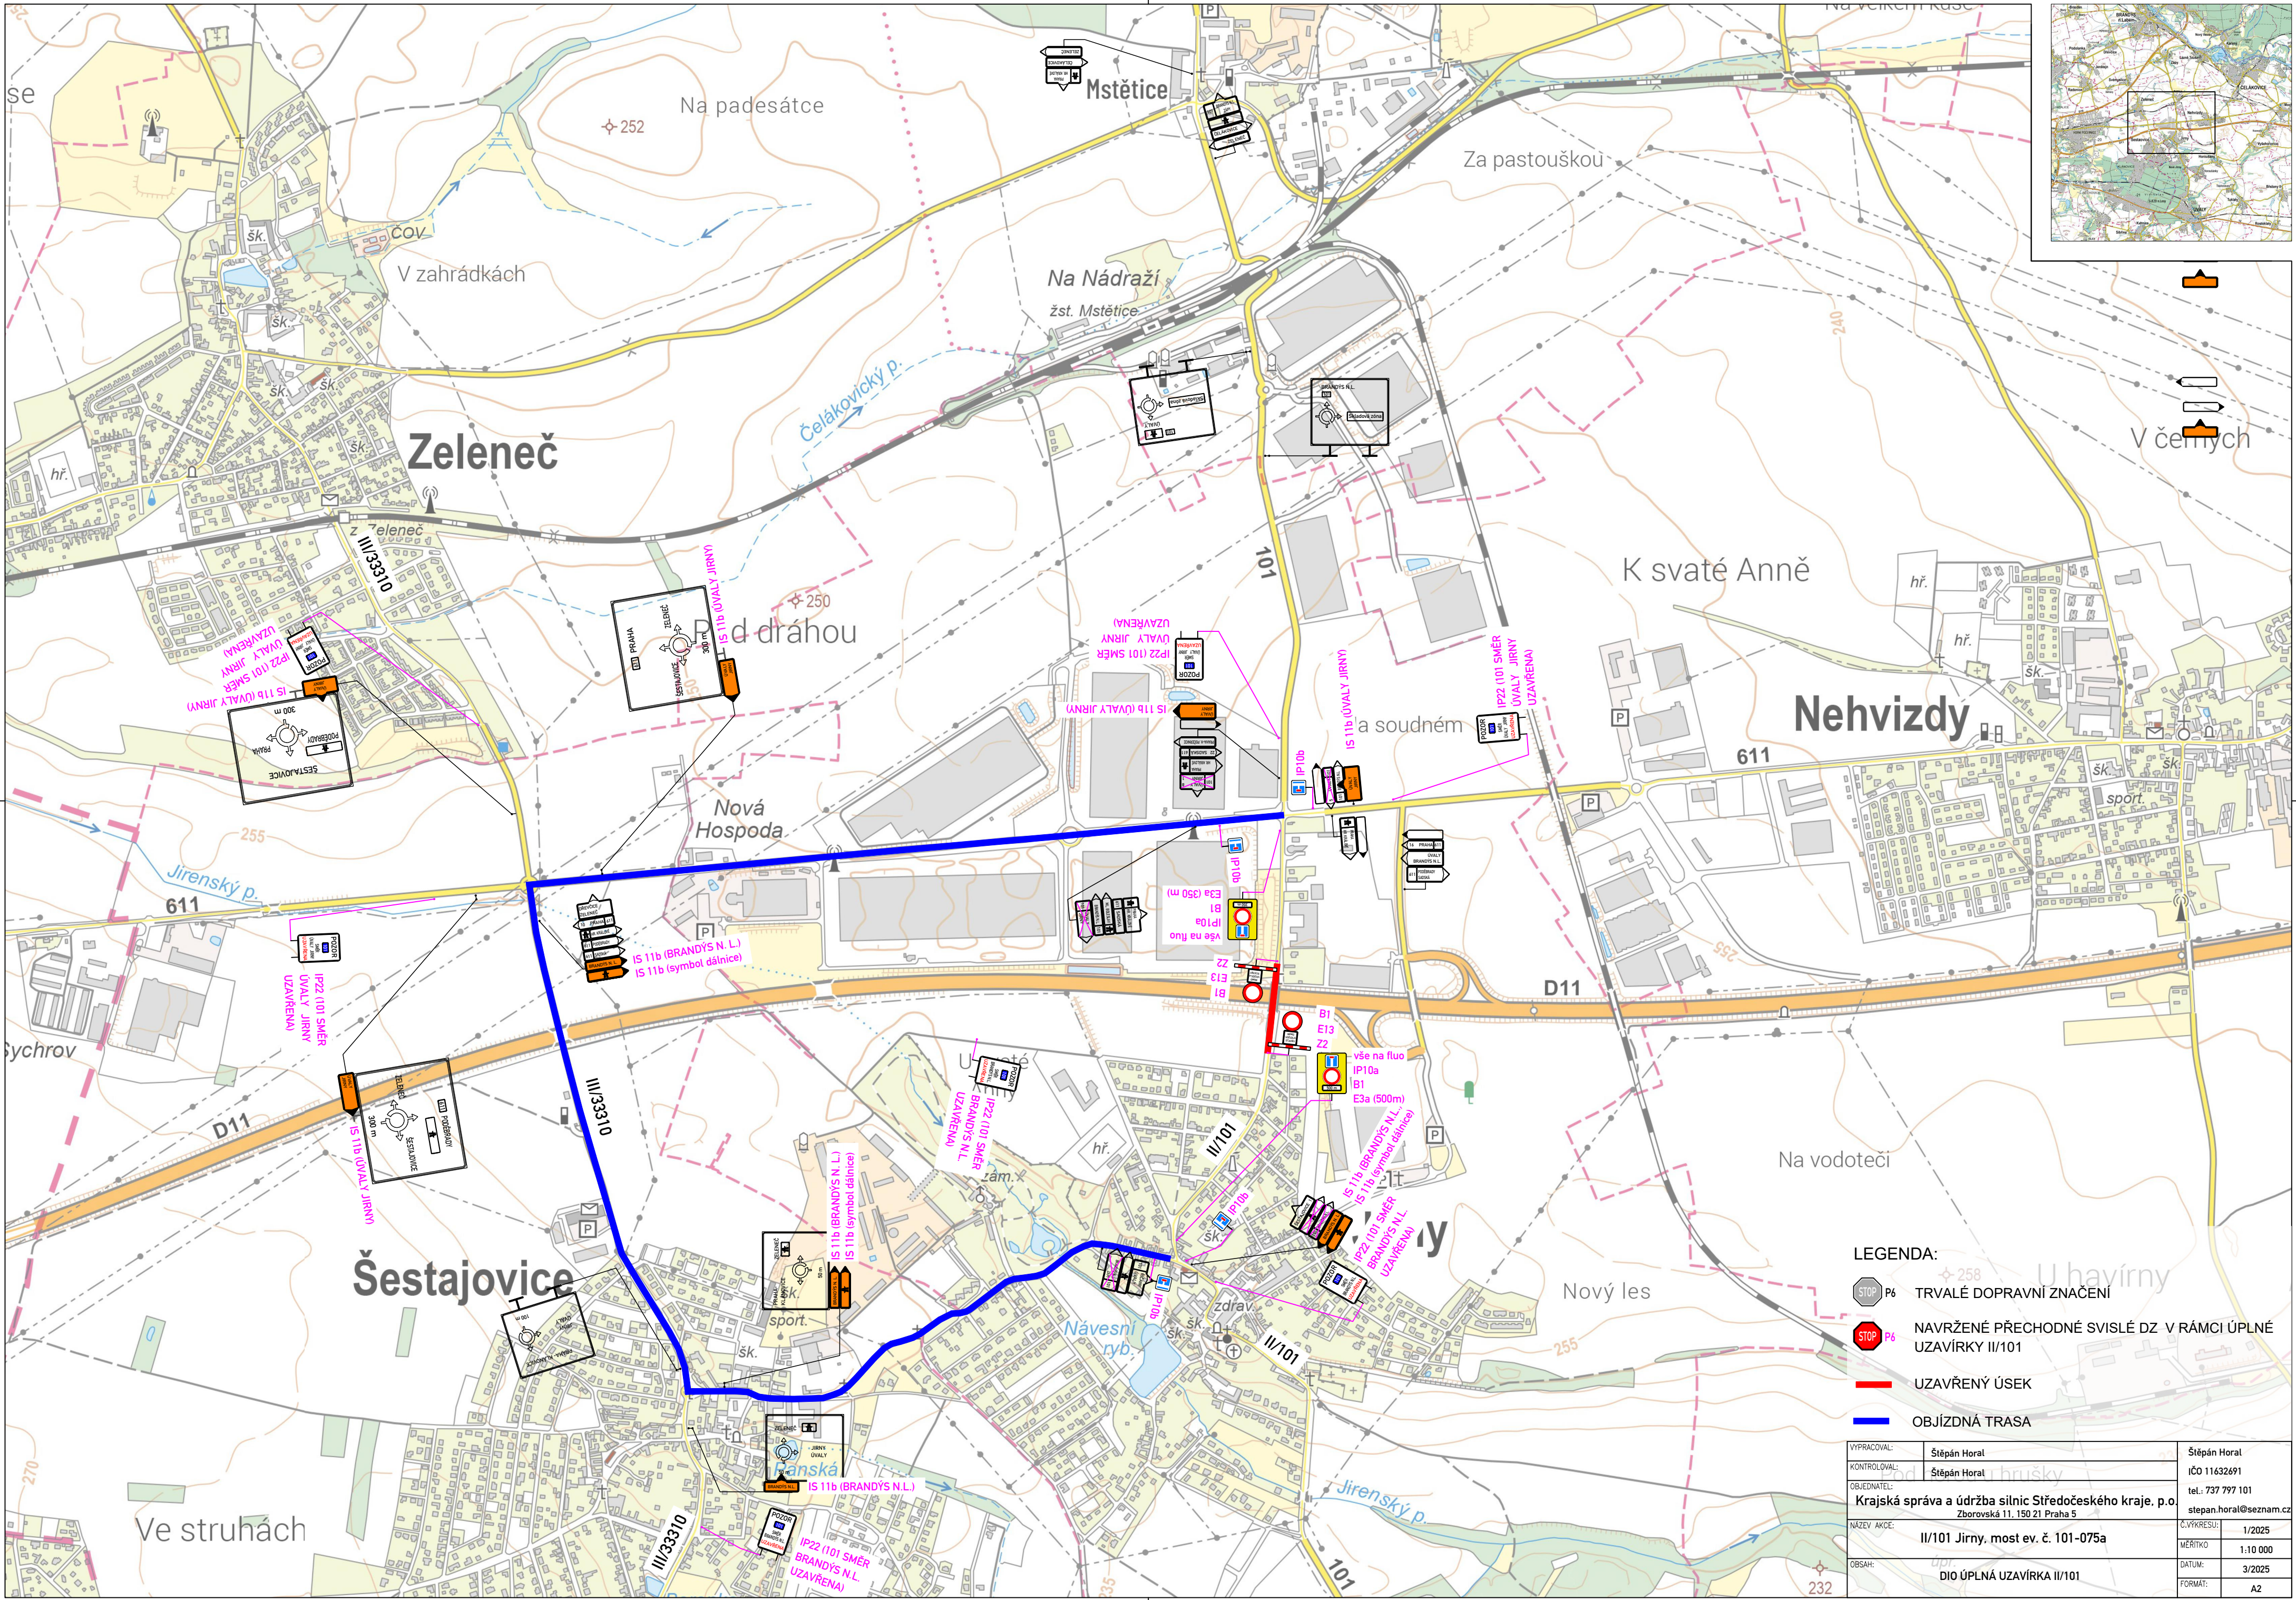

|                        |    |                                                                                          |
|------------------------|----|------------------------------------------------------------------------------------------|
| LEGENDA:               |    |                                                                                          |
|                        | P6 | TRVALÉ DOPRAVNÍ ZNAČENÍ                                                                  |
|                        | P6 | NAVRŽENÉ PŘECHODNÉ SVISLÉ DZ V RÁMCI ÚPLNÉ UZÁVÍRKY II/101                               |
|                        |    | UZAVŘENÝ ÚSEK                                                                            |
|                        |    | OBJÍZDNÁ TRASA                                                                           |
| VYPRACOVAL:            |    | Štěpán Horal                                                                             |
| KONTROLOVAL:           |    | Štěpán Horal                                                                             |
| OBJEDNATEL:            |    | Krajská správa a údržba silnic Středočeského kraje, p.o.<br>Zborovská 11, 150 21 Praha 5 |
| NÁZEV AKCE:            |    | II/101 Jirny, most ev. č. 101-075a                                                       |
| OBSAH:                 |    | DIO ÚPLNÁ UZÁVÍRKA II/101                                                                |
| Štěpán Horal           |    | Štěpán Horal                                                                             |
| IČO 11632691           |    | IČO 11632691                                                                             |
| tel.: 737 797 101      |    | tel.: 737 797 101                                                                        |
| stepan.horal@seznam.cz |    | stepan.horal@seznam.cz                                                                   |
| C.VYKRESU:             |    | 1/2025                                                                                   |
| MĚŘÍTKO:               |    | 1:10 000                                                                                 |
| DATUM:                 |    | 3/2025                                                                                   |
| FORMAT:                |    | A2                                                                                       |