


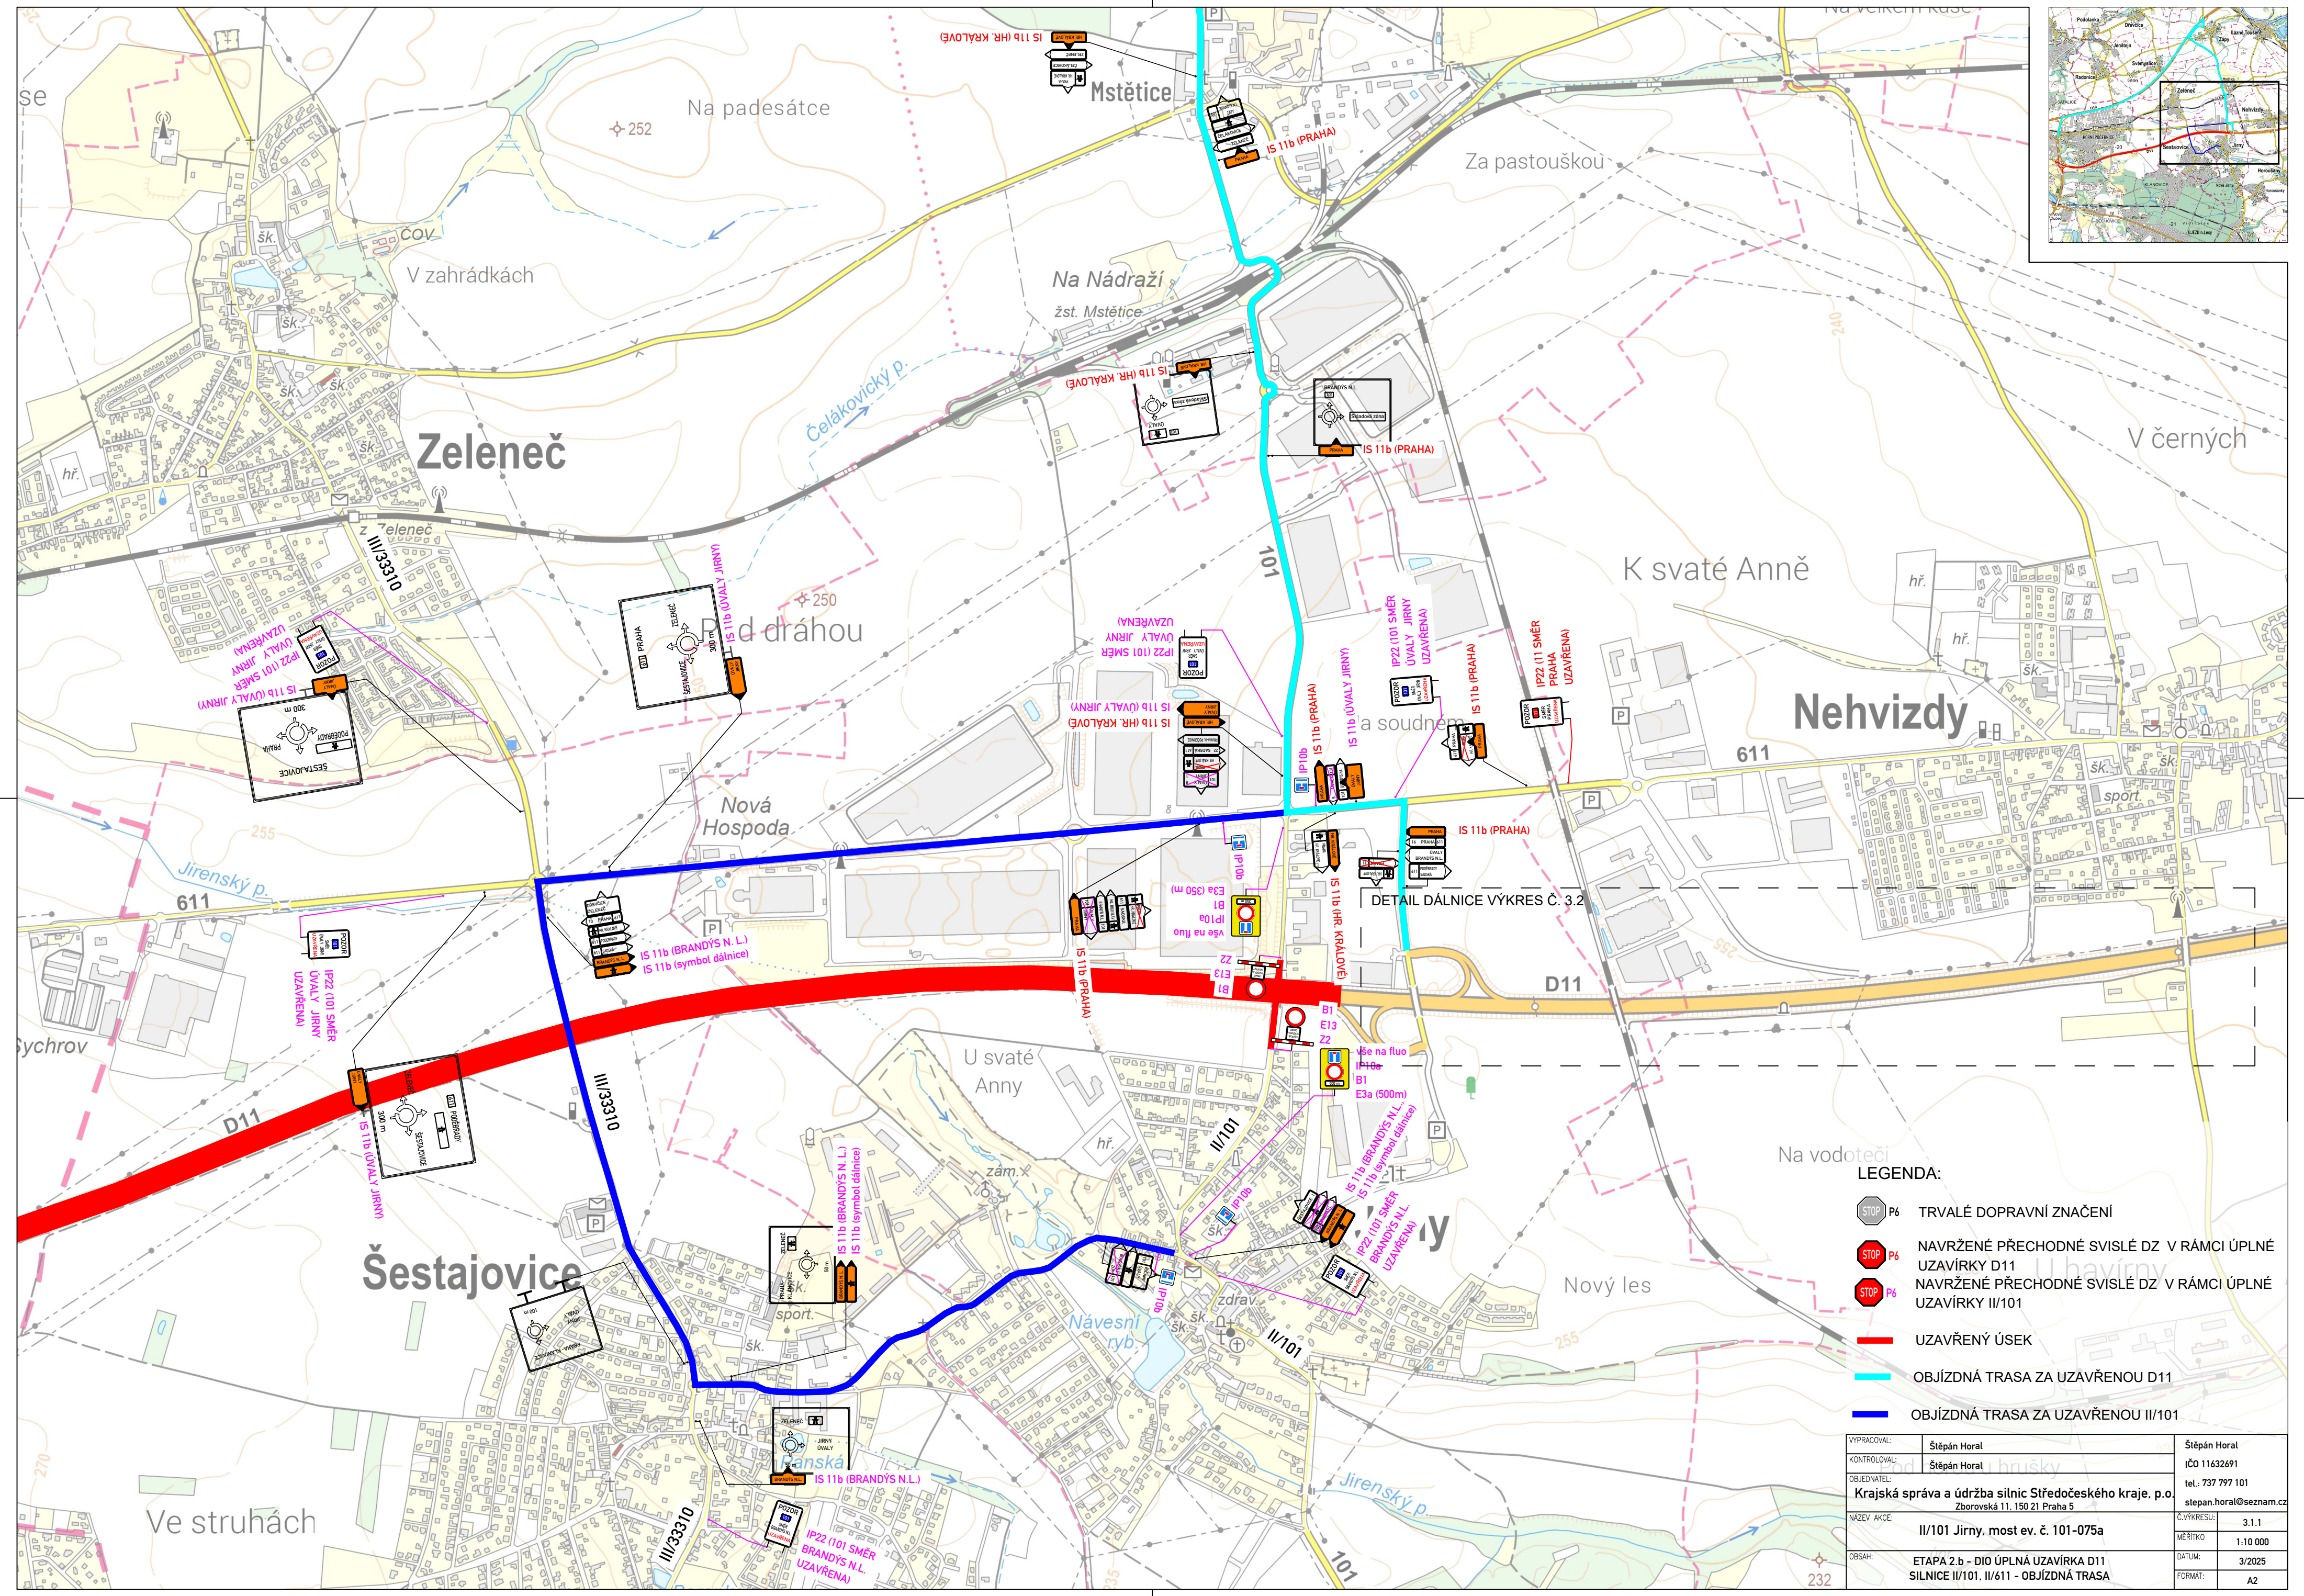

LEGENDA:

- P6** TRVALÉ DOPRAVNÍ ZNAČENÍ
- P6** NAVRŽENÉ PŘECHODNÉ SVISLÉ DZ V RÁMCI ÚPLNÉ UZÁVÍRKY D11
- P6** NAVRŽENÉ PŘECHODNÉ SVISLÉ DZ V RÁMCI ÚPLNÉ UZÁVÍRKY II/101
- UZAVŘENÝ ÚSEK**
- OBJÍZDNÁ TRASA ZA UZÁVŘENOU D11**
- OBJÍZDNÁ TRASA ZA UZÁVŘENOU II/101**

VYPRACOVAL:	Štěpán Horal	Štěpán Horal
KONTROLOVAL:	Štěpán Horal	IČO 11632691
OBJEDNATEL:	Krajská správa a údržba silnic Středočeského kraje, p.o. Zborovská 11, 150 21 Praha 5	
NÁZEV AKCE:	II/101 Jirny, most ev. č. 101-075a	Č.VÝKRESU: 3.1.1
OBSAH:	ETAPA 2.b - DIO ÚPLNÁ UZÁVÍRKA D11 SILNICE II/101, II/611 - OBJÍZDNÁ TRASA	MĚŘÍTKO: 1:10 000
		DATUM: 3/2025
		FORMÁT: A2